


# Grundriss Erdgeschoss und OG

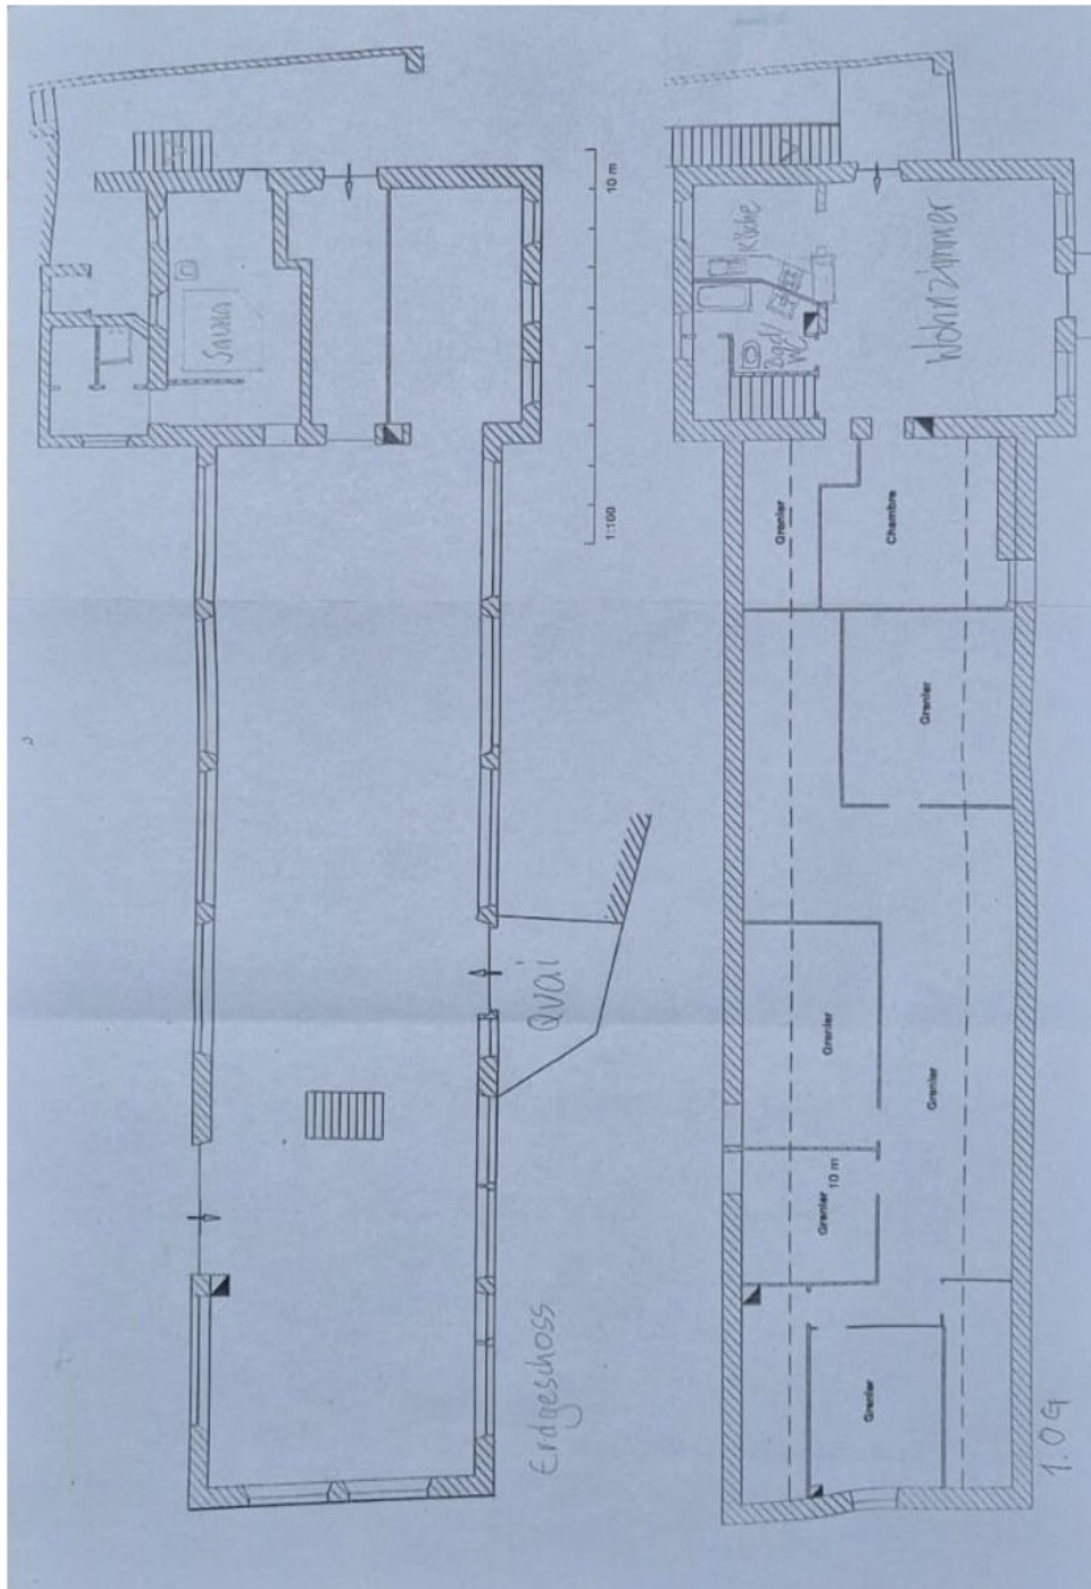

# Grundriss Wohnung und Dachgeschoss

